2

Département de l'Hérault

VILLE DE MONTPELLIER

PLAN D'ALIGNEMENT

Rue d'ALCO Ⓐ

(ex C.V.O.164)

ECHELLE : 1/500

Dressé par les
Services Techniques de la Ville
Le Directeur Général
Montpellier le, 17 JAN. 1969

VU
MONTPELLIER, le 3 JUIL. 1969
Pour le Préfet et par délégation
Le Directeur
Signé : E. ETIENNE

Vu
Le Maire
Montpellier le,

MAIRIE DE MONTPELLIER (Hérault)
Pour le Maire
l'Adjoint

Vu
Le Commissaire Enqueteur
Montpellier le ,

POUR EXPÉDITION CONFORME
Pour le Préfet,
Le Chef de Bureau

Vu
Le Préfet de l'Hérault
Montpellier le,

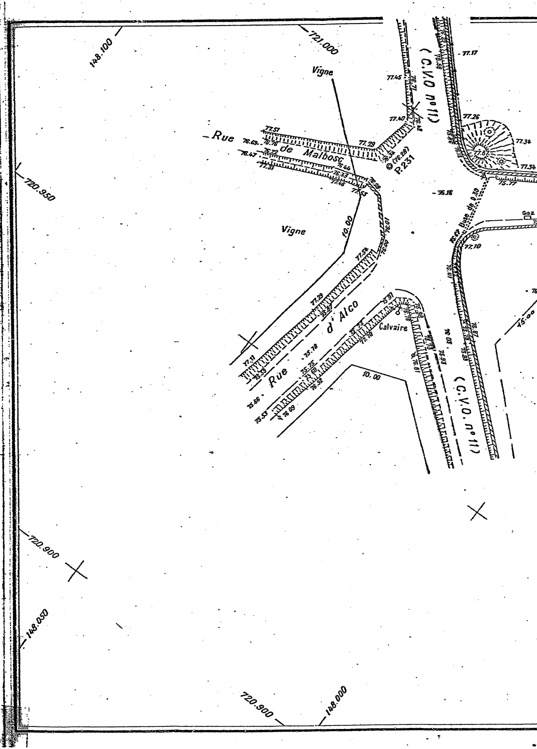
721.000
148.100
Vigne
Rue de Malbosc
P.231
(C.V.O n°11)
Rue de la
Gaz
720.950
Vigne
10.00
Rue d'Alco
Calvaire
10.00
(C.V.O. n°11)
720.900
148.050
720.900
148.000

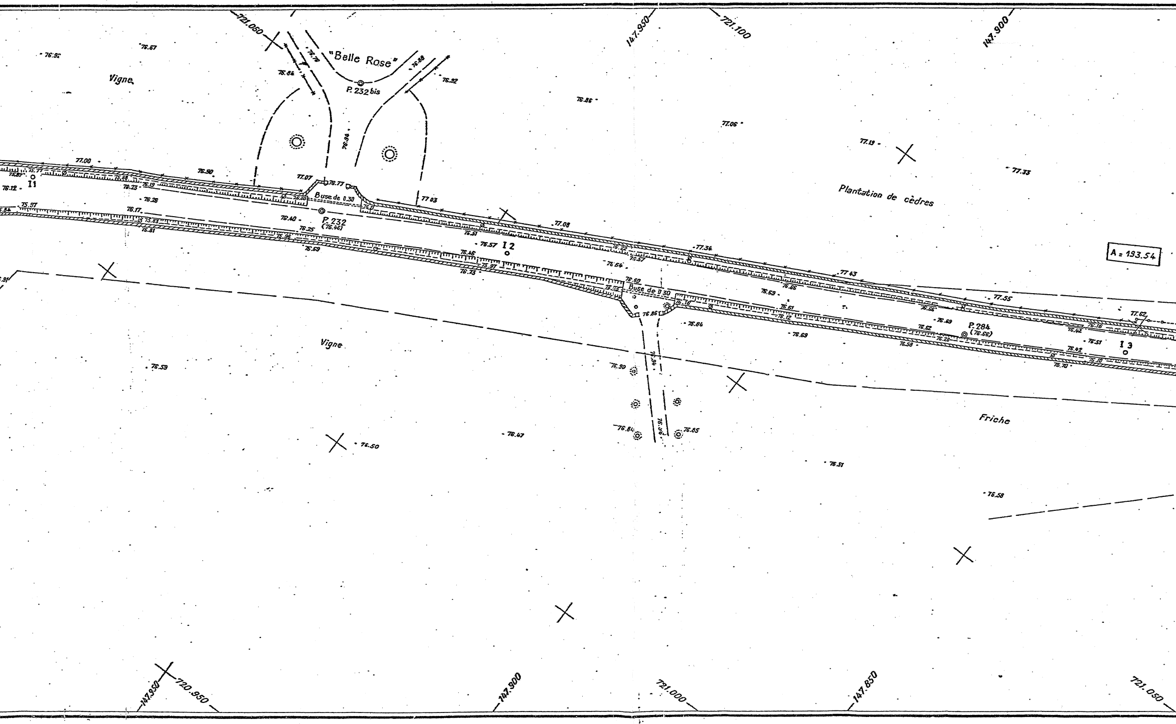
721.050
147.950
721.100
147.900
"Belle Rose"
P. 232 bis
Vigne
76.92
76.67
76.84
76.88
76.92
76.86
77.06
77.19
77.33
Plantation de cèdres
77.00
I 1
76.12
75.97
76.90
77.07
76.77
Buse de 0.30
77.03
P. 232
(76.46)
76.40
76.26
76.17
76.81
76.59
76.25
77.08
76.51
76.57
I 2
76.46
75.97
76.73
77.34
76.64
76.57
77.43
76.69
76.66
A = 193.54
76.60
Buse de 0.30
76.86
76.84
76.61
76.12
76.69
77.55
76.62
P. 284
(76.56)
77.62
76.16
76.42
76.51
I 3
76.92
76.10
76.70
76.58
Vigne
76.59
76.30
76.84
76.85
Friche
76.47
76.50
76.51
76.58
147.950
720.950
147.900
721.000
147.850
721.050

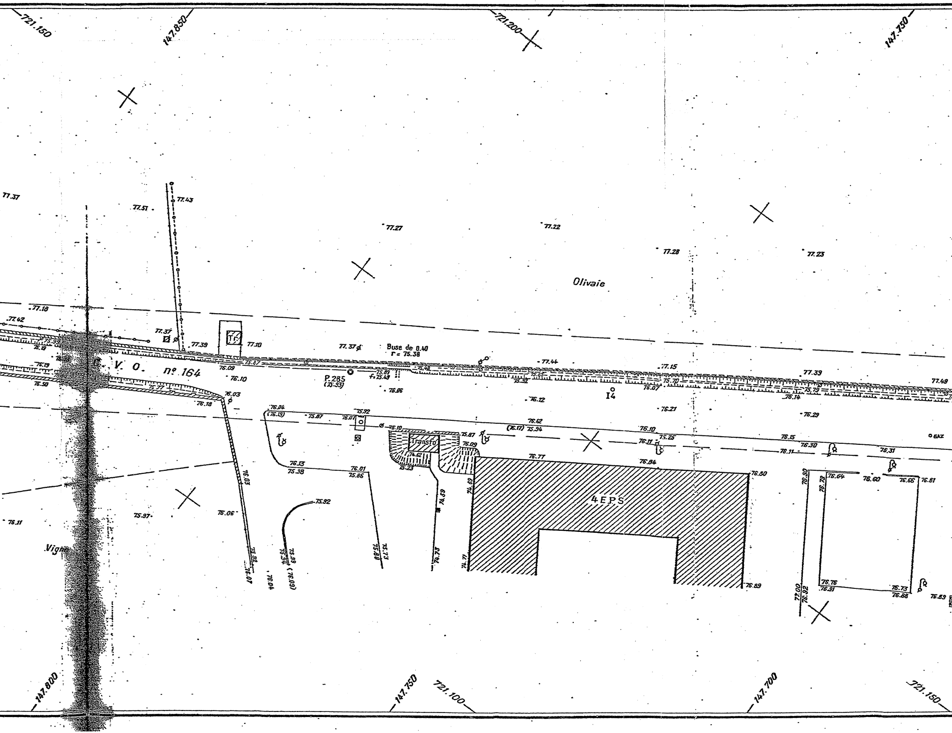

721.150
147.850
721.200
147.750
77.37
77.51
77.43
77.27
77.22
77.28
77.23
Olivaie
77.18
77.42
77.37
77.39
Tr
77.10
77.37
Buse de 0.40
r = 75.38
77.44
77.15
77.39
77.49
75.99
76.19
76.19
76.50
C. V. O. nº 164
75.87
76.09
76.10
75.77
P.285
(75.93)
75.89
f=75.43
75.48
75.65
75.32
76.07
75.70
75.79
76.14
76.86
76.03
76.18
76.12
I4
76.21
76.29
76.04
(76.19)
75.87
76.07
75.92
76.10
Transfo
75.87
76.09
74.62
75.23
76.62
(76.17) 75.94
76.10
75.25
76.11
76.15
76.30
76.11
76.31
GAZ
76.13
75.38
76.01
75.86
76.77
76.84
76.80
4EPS
76.90
76.78
76.64
76.60
76.66
76.81
76.03
75.97
76.06
76.11
75.92
Vigne
74.69
74.59
74.73
74.71
75.92
76.07
76.04
75.94
75.99
(76.09)
75.88
75.73
76.89
77.00
76.92
76.76
76.91
76.73
76.88
76.83
147.800
147.750
721.100
147.700
721.150

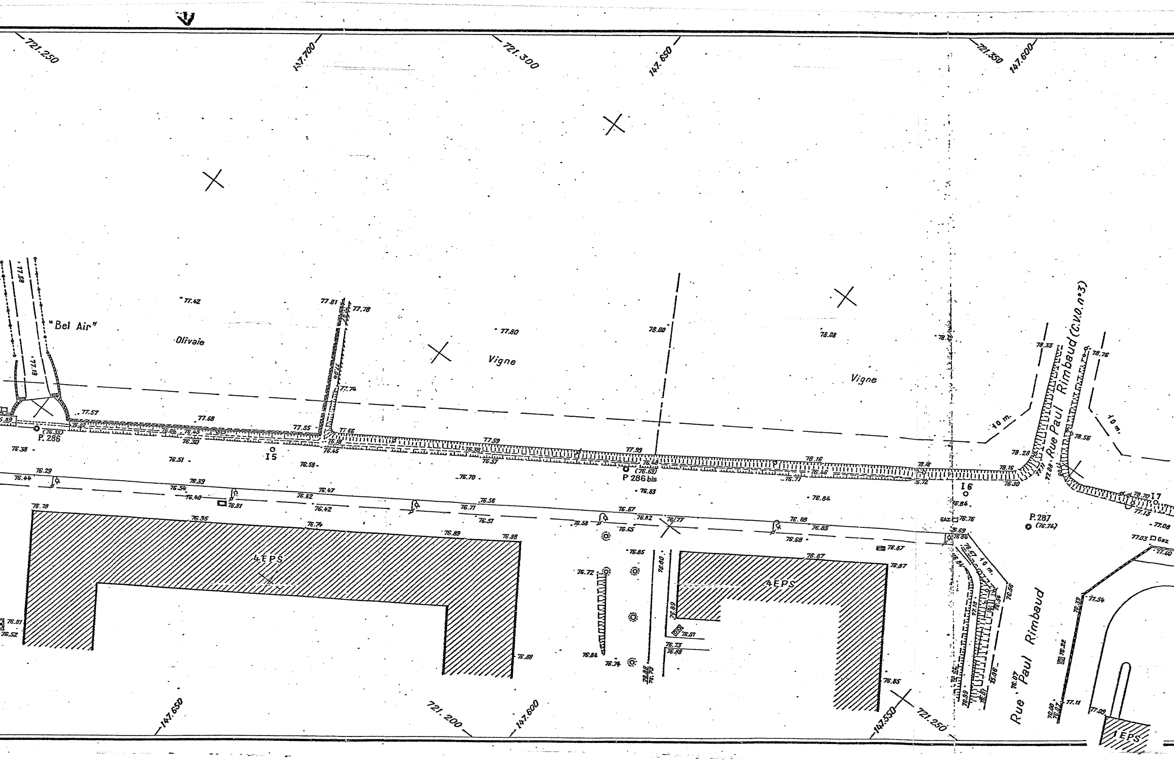
721.250
147.700
721.300
147.650
721.350
147.600
"Bel Air"
Olivaie
Vigne
Vigne
77.42
77.81
77.78
77.80
78.00
78.08
78.33
78.76
77.57
77.68
77.55
77.66
77.59
77.74
77.99
78.16
78.28
78.56
P. 286
(76.35)
I5
P 286 bis
(76.69)
I6
P.287
(76.74)
I7
10 m.
10 m.
10 m.
Rue Paul Rimbaud (C.V.O. n°3)
Rue Paul Rimbaud
Gaz
Gaz
4EPS
4EPS
1EPS
76.38
76.51
76.58
76.70
76.71
76.84
76.29
76.44
76.39
76.54
76.40
76.91
76.62
76.47
76.42
76.56
76.71
76.57
76.67
76.82
76.77
76.58
76.65
76.88
76.83
76.68
76.78
76.95
76.74
76.89
76.88
76.87
76.87
76.85
76.72
76.80
76.89
76.51
76.73
76.88
76.84
76.74
76.88
76.85
76.81
76.52
76.76
76.69
76.84
77.08
77.03
77.60
77.54
77.11
77.09
76.22
147.650
721.200
147.600
147.550
721.250

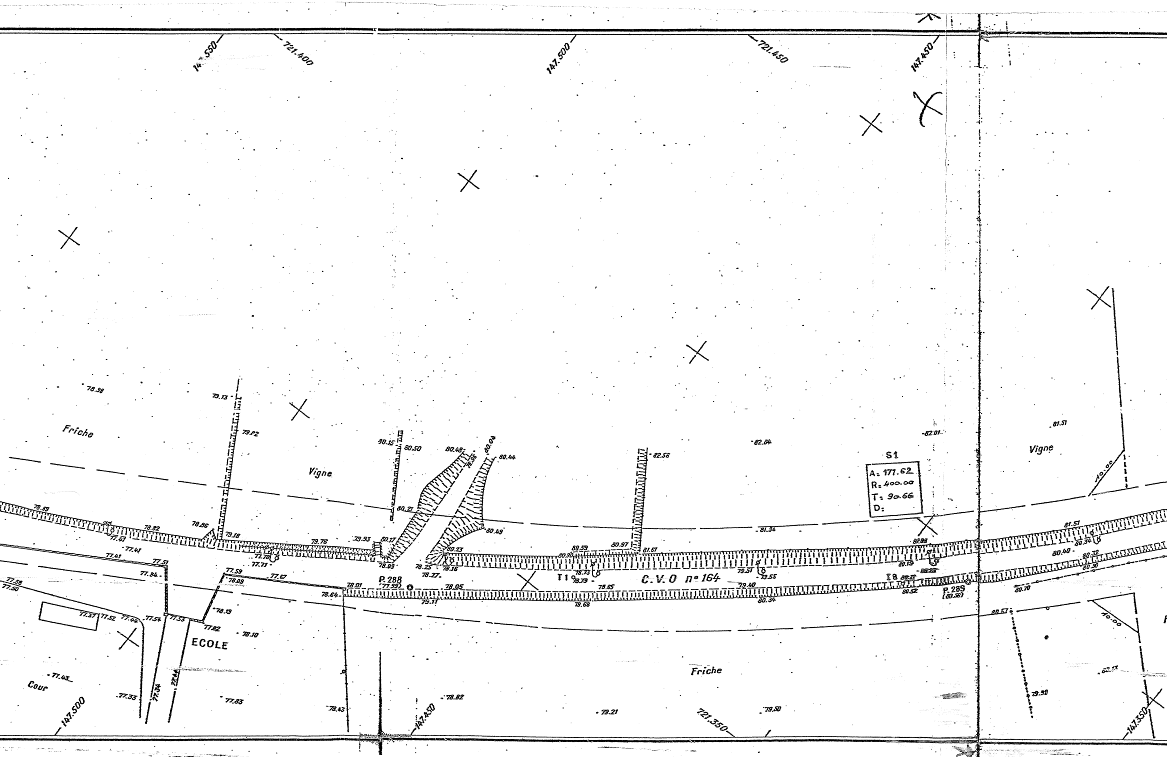
14.550
721.400
147.500
721.450
147.450
Friche
Vigne
Vigne
S1
A: 171.62
R: 400.00
T: 90.66
D:
10.00
10.00
C.V.O n° 164
T1
I8
P. 288
(77.99)
P. 289
(80.56)
ECOLE
Cour
Friche
147.500
147.450
721.350
147.350
78.98
79.13
79.22
80.15
80.50
80.48
78.96
80.04
80.44
82.56
82.04
82.01
81.51
78.69
78.82
78.86
79.18
77.47
77.41
77.41
77.51
77.84
79.76
79.93
80.17
80.21
77.70
77.71
78.09
78.25
78.27
78.16
80.23
80.49
80.59
80.97
80.90
81.61
81.34
78.73
78.79
78.65
79.51
79.55
79.40
80.34
80.19
80.88
80.52
80.34
81.51
80.40
80.32
80.90
80.70
80.57
77.58
77.50
77.37
77.52
77.44
77.54
77.53
77.59
78.09
77.67
78.01
78.64
78.05
79.11
79.68
78.19
77.82
78.10
77.43
77.33
77.34
77.44
77.83
78.43
78.82
79.21
79.50
79.30
80.13

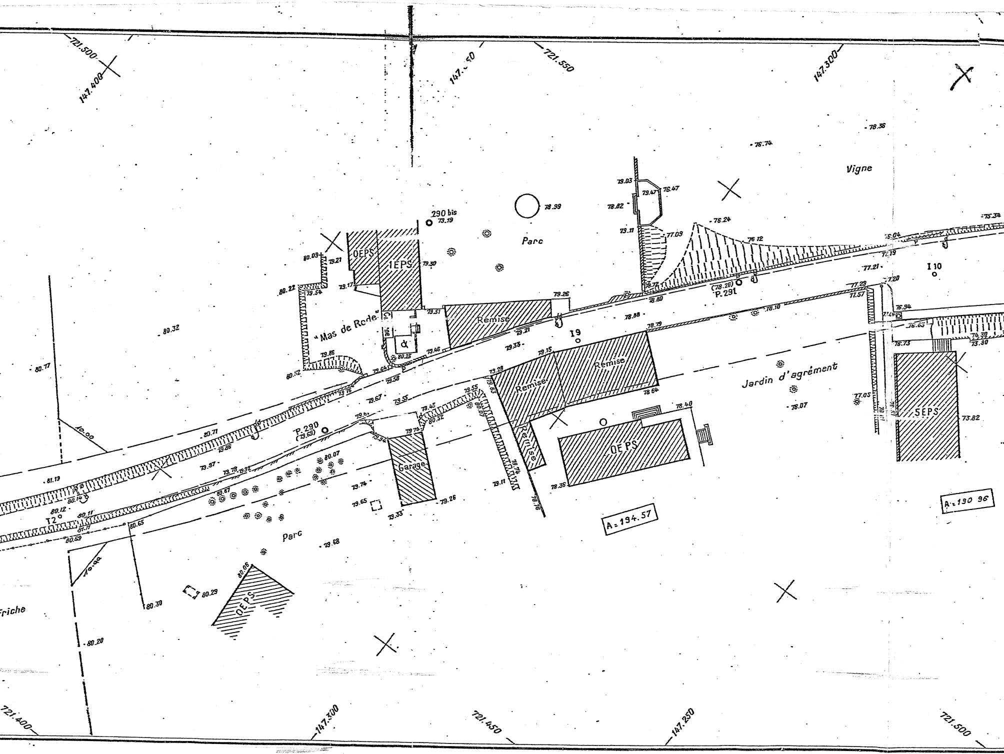
721.500
147.400
147.350
721.550
147.300
Vigne
Parc
290 bis
OEPS
1EPS
"Mas de Rode"
Remise
P.291
I 10
I 9
Remise
Remise
Jardin d'agrément
5EPS
OEPS
Garage
Remise
P.290
T2
Parc
Friche
OEPS
A = 194.57
A = 190.96
721.400
147.300
721.450
147.250
721.500

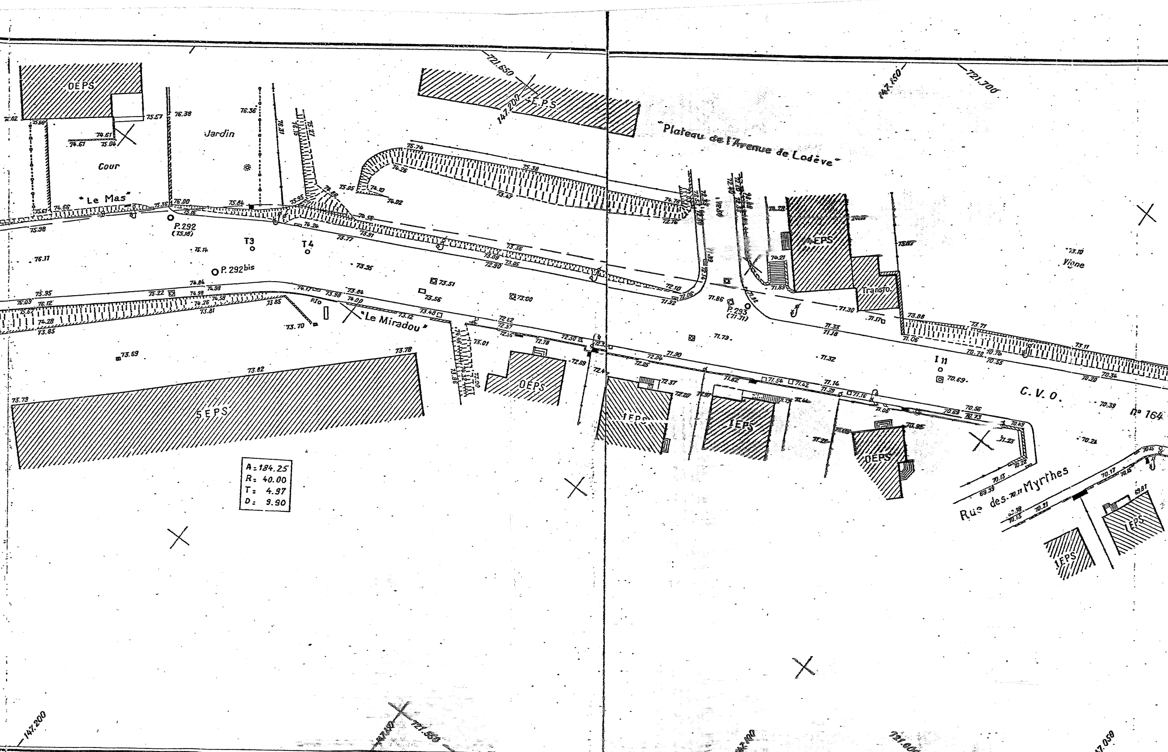
OEPS
Cour
Jardin
"Le Mas"
P.292
(73.18)
P.292bis
T3
T4
"Le Miradou"
5EPS
OEPS
1EPS
1EPS
1EPS
OEPS
1EPS
"Plateau de l'Avenue de Lodève"
1EPS
Transfo.
Vigne
P.293
(71.71)
I 11
C.V.O. n° 164
Rue des Myrthes
1EPS
1EPS
A = 184.25
R = 40.00
T = 4.97
D = 9.90
721.650
147.200
147.150
721.700
147.200
721.550
721.600
147.050

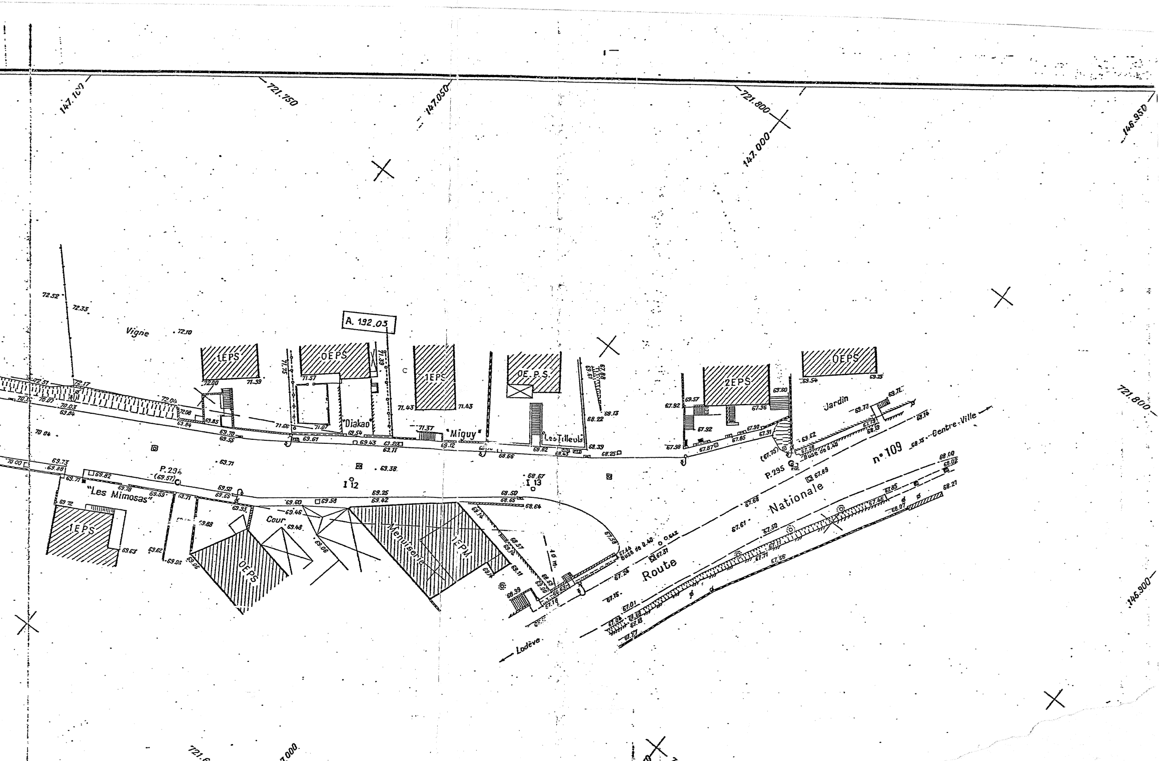
147.100
721.750
147.050
721.800
147.000
146.950
721.800
146.900
Vigne
A. 192.03
1EPS
0EPS
1EPS
OE.P.S.
2EPS
0EPS
Jardin
"Diakao"
"Miguy"
Les Tilleuls
"Les Mimosas"
P.294
(69.57)
I 12
I 13
Cour
0EPS
Menuiserie
1EPM
10 m
Buse de 0.40
Gaz
P.295
Buse de 0.40
n° 109
Centre Ville
Route
Nationale
Lodève