10

Département de l'Hérault

VILLE DE MONTPELLIER

PLAN D'ALIGNEMENT

-Rue de la Figairasse-

-12 [illegible]

(ex: C.V.O. [illegible] 137)

ECHELLE : 1/500

Dressé par les
Services Techniques de la Ville
Le Directeur Général
Montpellier le,

Vu
Le Maire
Montpellier le, 25 OCT. 1971
Pour le Maire
l'Adjoint délégué

Vu
Le Commissaire Enquêteur
Montpellier le,

MONTPELLIER, le 26 NOV. 1971
Pour le Préfet par délégation
Vu Le Directeur

Le Préfet de l'Hérault
Montpellier le, Signé E. ETIENNE

POUR EXPÉDITION CONFORME
Pour le Préfet,
Le Chef de Bureau

MAIRIE DE MONTPELLIER (Hérault)

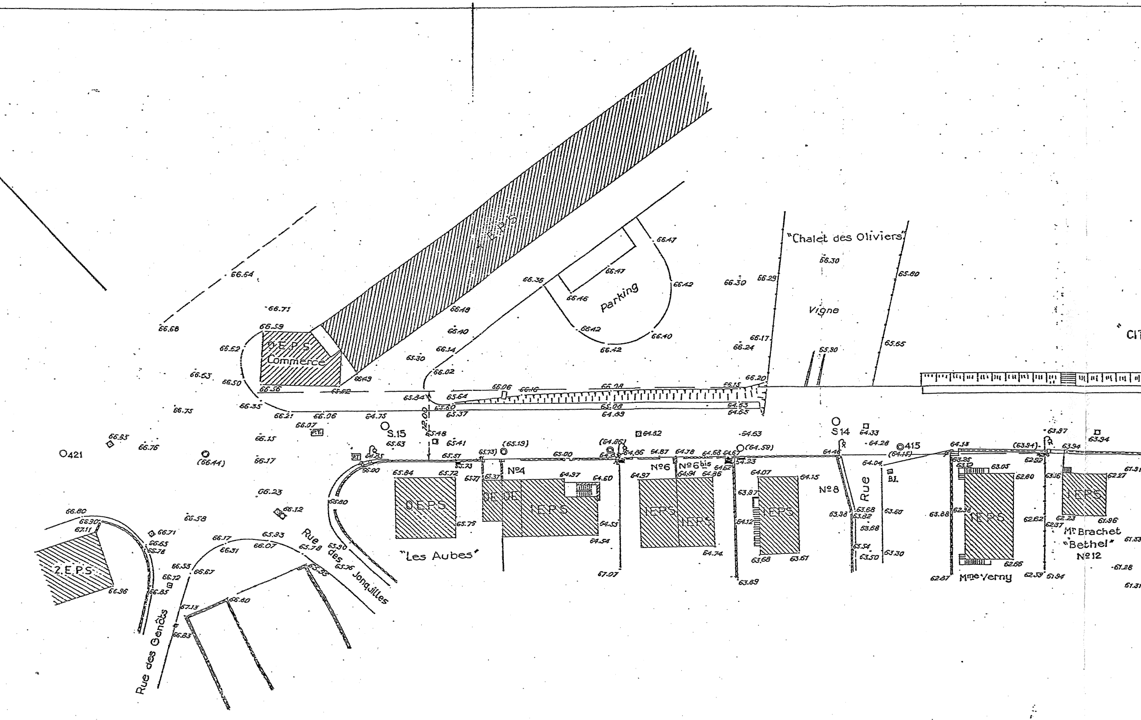
"Chalet des Oliviers"
Vigne
Parking
1.E.P.S
0.E.P.S Commerce
"Les Aubes"
0.E.P.S
DE
DE
1.E.P.S
N°4
N°6
N°6 bis
1.E.P.S
1.E.P.S
1.E.P.S
N°8
Rue
BI.
1.E.P.S
1.E.P.S
Mme Verny
Mr Brachet
"Bethel"
N°12
2.E.P.S
Rue des Genêts
Rue des Jonquilles
S.15
S14
O421
415
12.00
66.54
66.68
66.71
66.59
66.52
66.63
66.50
66.56
66.35
66.75
66.21
66.06
66.07
64.75
66.47
66.47
66.36
66.46
66.42
66.42
66.40
66.42
66.30
66.29
66.30
65.60
65.65
65.90
66.17
66.24
66.20
66.48
66.40
66.14
65.30
66.02
66.49
65.52
65.34
65.64
65.06
66.16
66.08
65.15
65.60
65.37
65.08
64.83
64.53
64.55
66.93
66.76
(66.44)
66.15
66.17
66.23
66.12
66.58
65.63
65.48
65.41
65.51
(65.19)
65.73
65.73
65.00
(64.86)
64.86
64.87
64.78
64.68
64.67
(64.59)
64.82
64.63
64.33
64.28
64.46
(64.15)
64.04
64.18
(63.84)
63.97
63.94
63.94
64.85
65.00
65.84
65.72
65.71
65.37
64.97
64.60
64.97
64.94
64.86
64.62
64.23
64.07
64.15
63.97
64.12
63.68
63.61
64.55
64.54
64.74
65.79
65.80
67.07
63.89
63.38
63.68
63.62
63.60
53.68
63.54
63.50
63.30
63.88
63.25
63.10
63.05
62.38
62.80
62.56
62.87
62.82
63.16
62.62
62.37
62.23
62.27
61.96
62.53
61.94
61.91
61.33
61.28
61.31
66.80
66.30
67.11
66.36
66.71
66.65
66.78
66.53
66.67
66.12
66.85
67.13
66.83
66.17
66.31
65.93
66.07
65.78
65.90
65.76
65.55
66.60

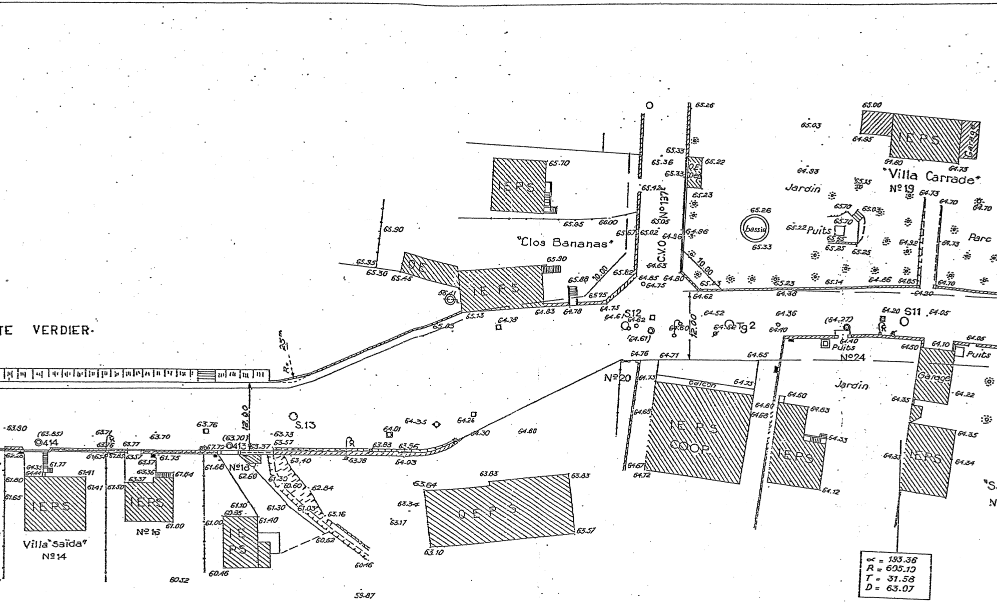

TE VERDIER
"Clos Bananas"
C.V.O. Nº 137
"Villa Carrade"
Nº 19
Jardin
bassin
Puits
Parc
Garage
S12
S11
S.13
Tg 2
Nº 20
Nº 24
Balcon
IEPS COOP.
IEPS
OEPS
OE
Nº 18
Nº 16
Villa "Saïda"
Nº 14
414
413
10.00
12.00
R = 25m
α = 193.36
R = 695.10
T = 31.58
D = 63.07

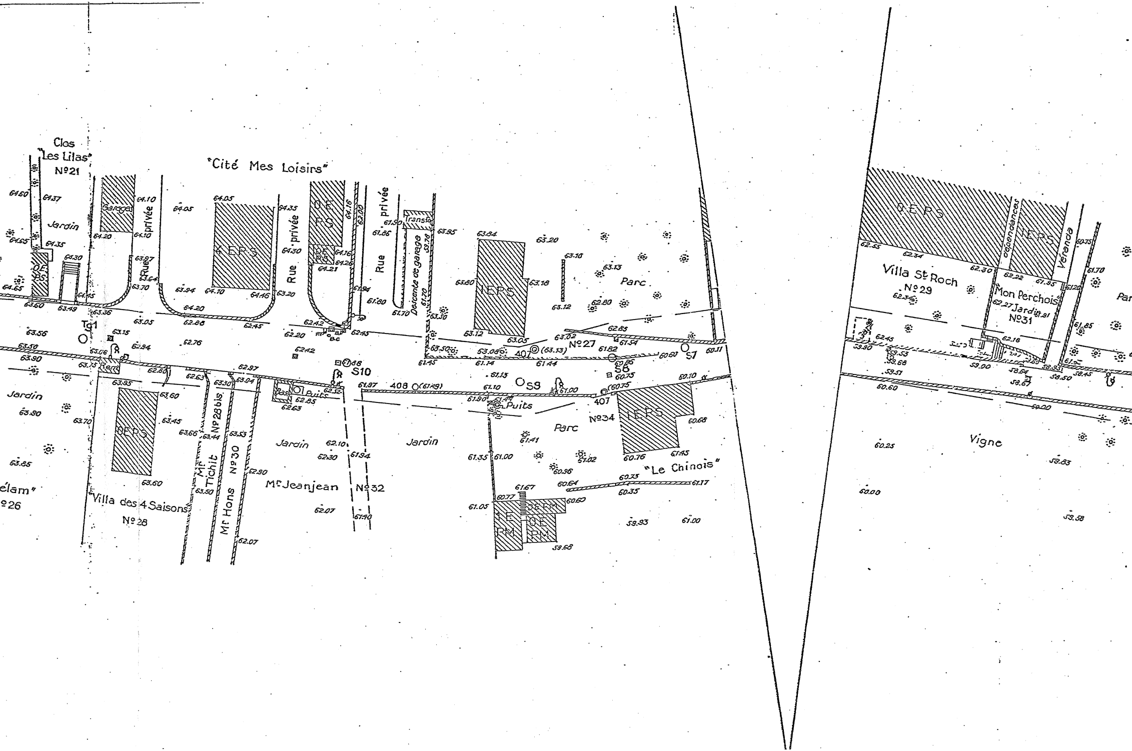
Clos
"Les Lilas"
N°21
"Cité Mes Loisirs"
Jardin
Garages
Rue privée
4 E P S
0 E P S
Rue privée
1 E P S
Rue privée
Transfo
Descente de garage
1 E P S
Parc
N°27
Tg1
Rem
S10
408
S9
Puits
407
S8
S7
Jardin
0 E P S
Villa des 4 Saisons
N°28
Mr Tichit
N°28bis
Mr Hons
N°30
Jardin
Puits
Mr Jeanjean
N°32
Jardin
Parc
N°34
1 E P S
"Le Chinois"
1 E P M
0 E P M
élam"
°26
0 E P S
1 E P S
dépendances
Véranda
Villa St Roch
N°29
Mon Perchois
Jardin
N°31
Par
Vigne

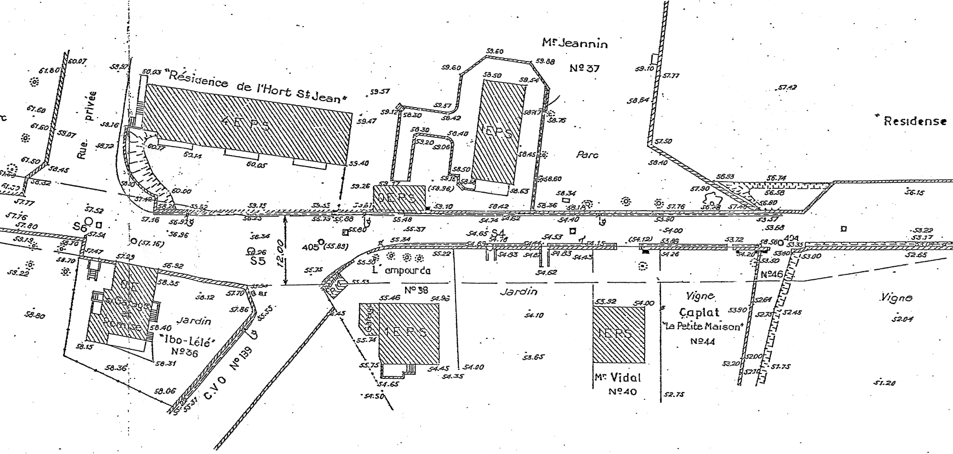
"Résidence de l'Hort St Jean"
4 E P S
Rue privée
Mr Jeannin
N° 37
1 E P S
0 E P S
Parc
"Residense
S6
S5
S4
12.00
405 (55.83)
404
L'ampourda
N° 38
Jardin
1 E P S
Garage
Mr Vidal
N°40
Vigne
Caplat
"La Petite Maison"
N°44
N°46
Vigne
0 E Garage et Remise
Jardin
"Ibo-Lélé"
N°36
C.V.O N°139
Remise

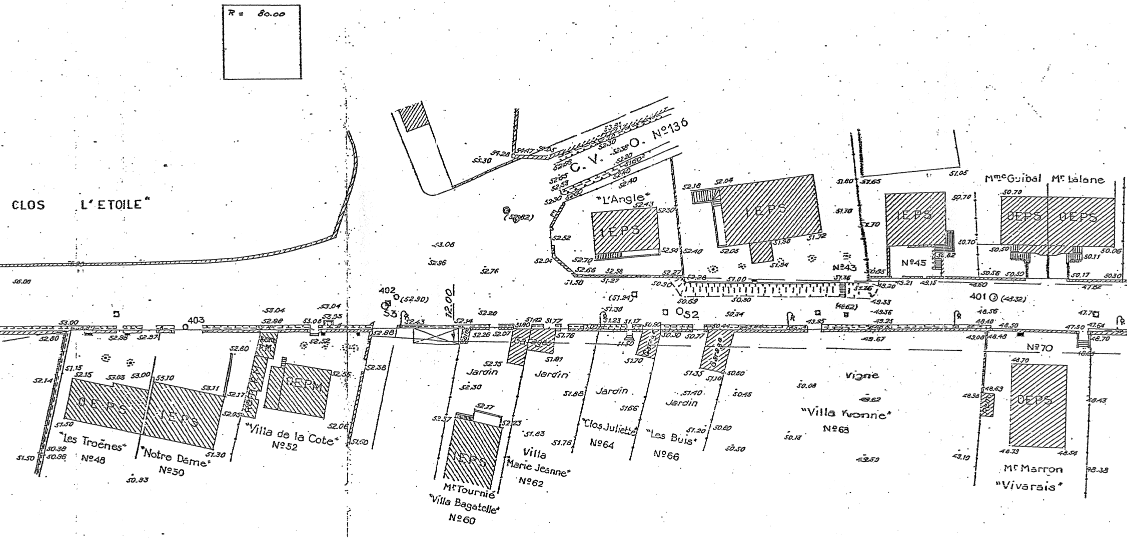
R = 80.00
CLOS L'ETOILE
C. V. O. N°136
"L'Angle"
1EPS
Mme Guibal
Mr Lalane
0EPS
N°43
N°45
401
402
403
53
52
12.00
Garage
Jardin
Vigne
N°70
"Les Troënes"
N°48
"Notre Dame"
N°50
"Villa de la Cote"
N°52
0EPM
Mr Tournié
"Villa Bagatelle"
N°60
Villa
"Marie Jeanne"
N°62
"Clos Juliette"
N°64
"Les Buis"
N°66
"Villa Yvonne"
N°68
Mr Marron
"Vivarais"

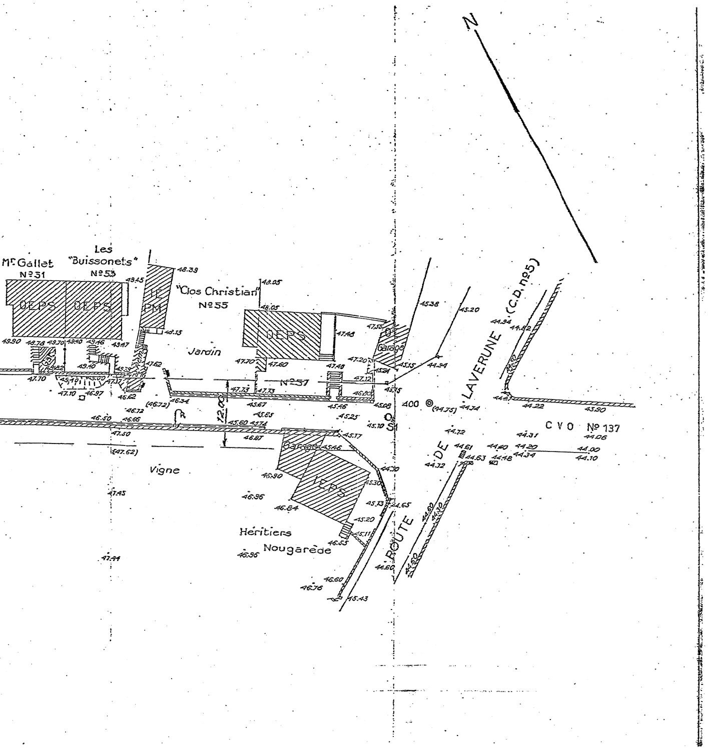
N
Mr Gallet
N°31
Les
"Buissonets"
N°53
0EPS
0EPS
1E
PM
"Clos Christian"
N°55
0EPS
Jardin
Garage
N°257
12.00
Vigne
Garage
1EPS
Héritiers
Nougarède
400
ROUTE DE LAVERUNE (C.D. n°5)
CVO N°137
48.39
49.45
48.15
48.05
48.05
49.90
48.78
49.70
49.40
49.46
49.47
49.82
49.40
47.70
47.10
46.97
46.62
47.62
47.70
47.60
47.48
47.20
47.12
45.80
47.73
47.73
46.34
(46.72)
46.72
46.66
46.50
47.50
(47.62)
45.67
45.85
45.60
45.74
46.87
45.46
45.25
45.08
45.10
45.17
45.46
47.55
47.48
45.15
45.24
45.75
45.38
45.20
44.94
(44.75)
44.74
44.94
44.82
44.47
44.22
43.90
44.72
44.31
44.06
44.61
44.40
44.20
44.00
44.63
44.48
44.34
44.10
44.72
44.30
45.30
45.13
44.65
45.20
45.11
46.55
46.90
46.96
46.84
46.96
44.60
44.60
44.30
44.60
46.60
46.76
45.43
47.45
47.44